

24-4

Сенатська

Паньська


3

Додаток

до рішення виконавчого комітету

від 21.02.2023 № 30


1 поверх

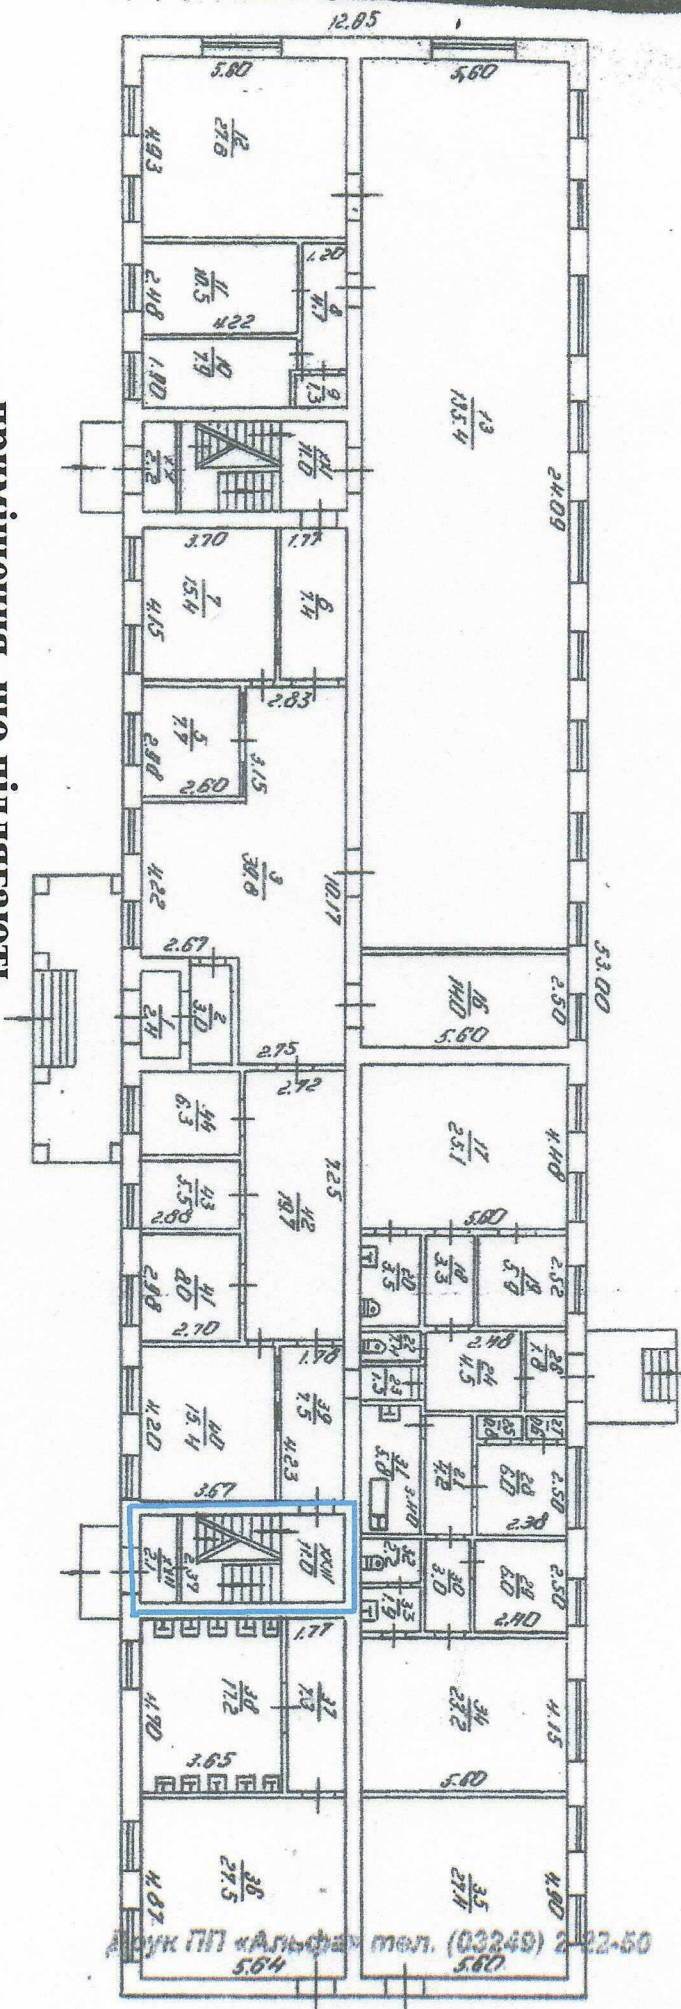

приміщення, що підлягають
використанню для організації
житла для ВПО

Керуючий справами виконавчого комітету

Георгій ТИМЧИШИН

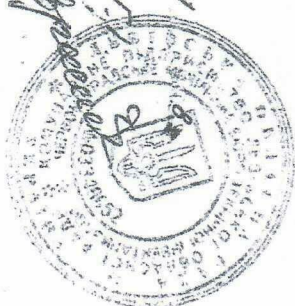


Cochlidium

9

до рішення виконавчого комітету


Бид 21-01-2023 № 30

2. *no dependency*

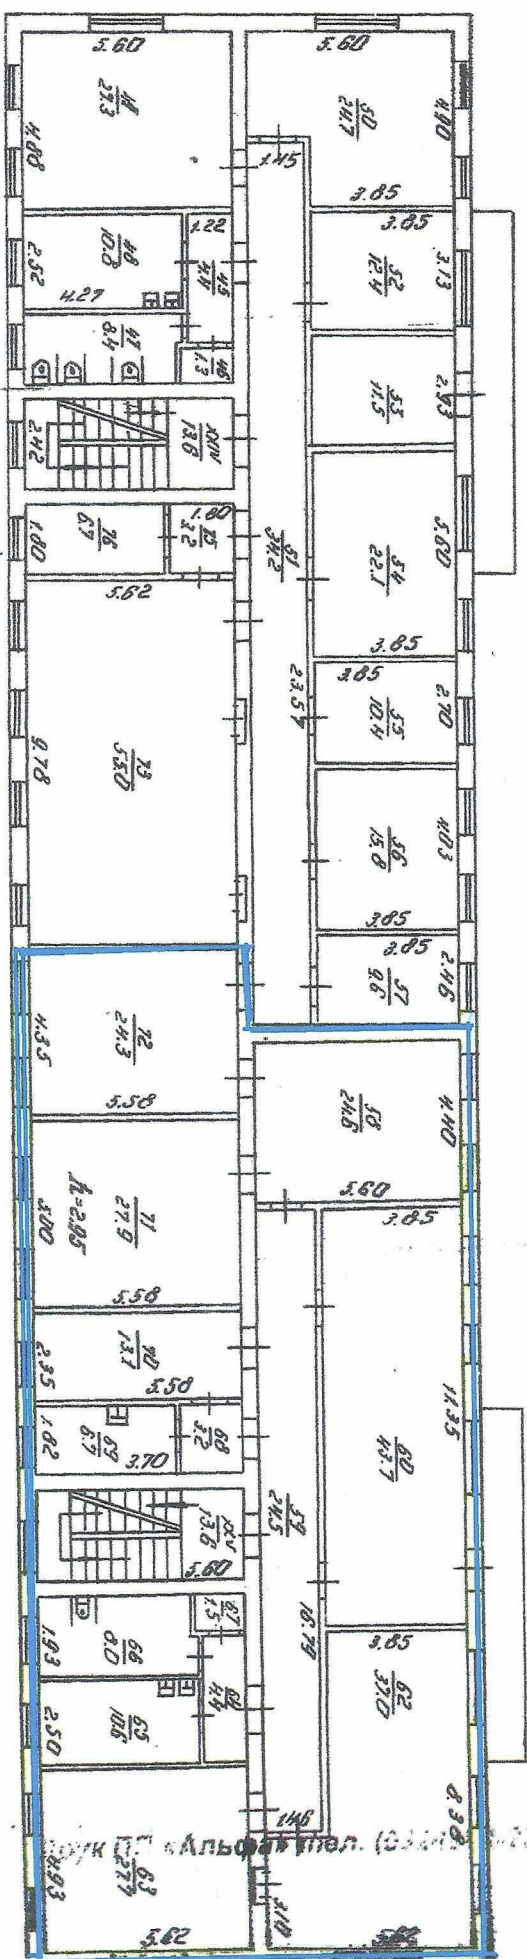

⇒ **приміщення, що підлягають використанню для організації житла для ВПО**

ГЕОРГІЙ ТИМЧУШИН

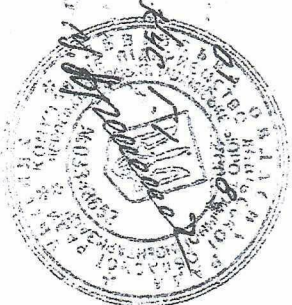


№ 4
Григор'єв
Додаток
Розписка
3
Копія

до рішення виконавчого комітету

від 21.02.2023 № 30

3 поверх

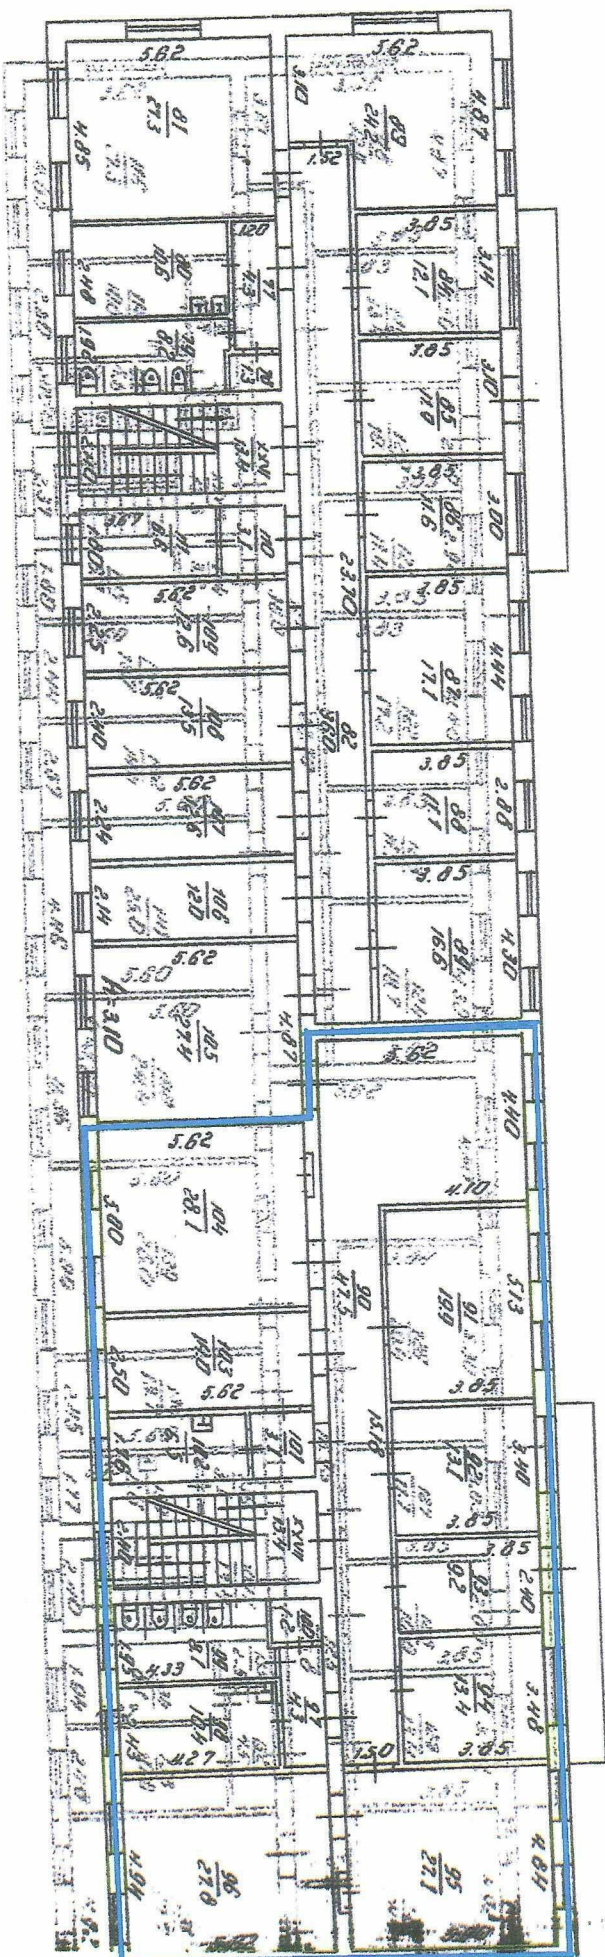

приміщення, що підлягають
використанню для організації
житла для ВПО

Керуючий справами виконавчого комітету

Георгій ТИМЧИШИН

Г.Т.Т.

14.02.2023




д-4
Павлицька
3

Додаток

до рішення виконавчого комітету

від 1.02.2023 № 30

4 поверх

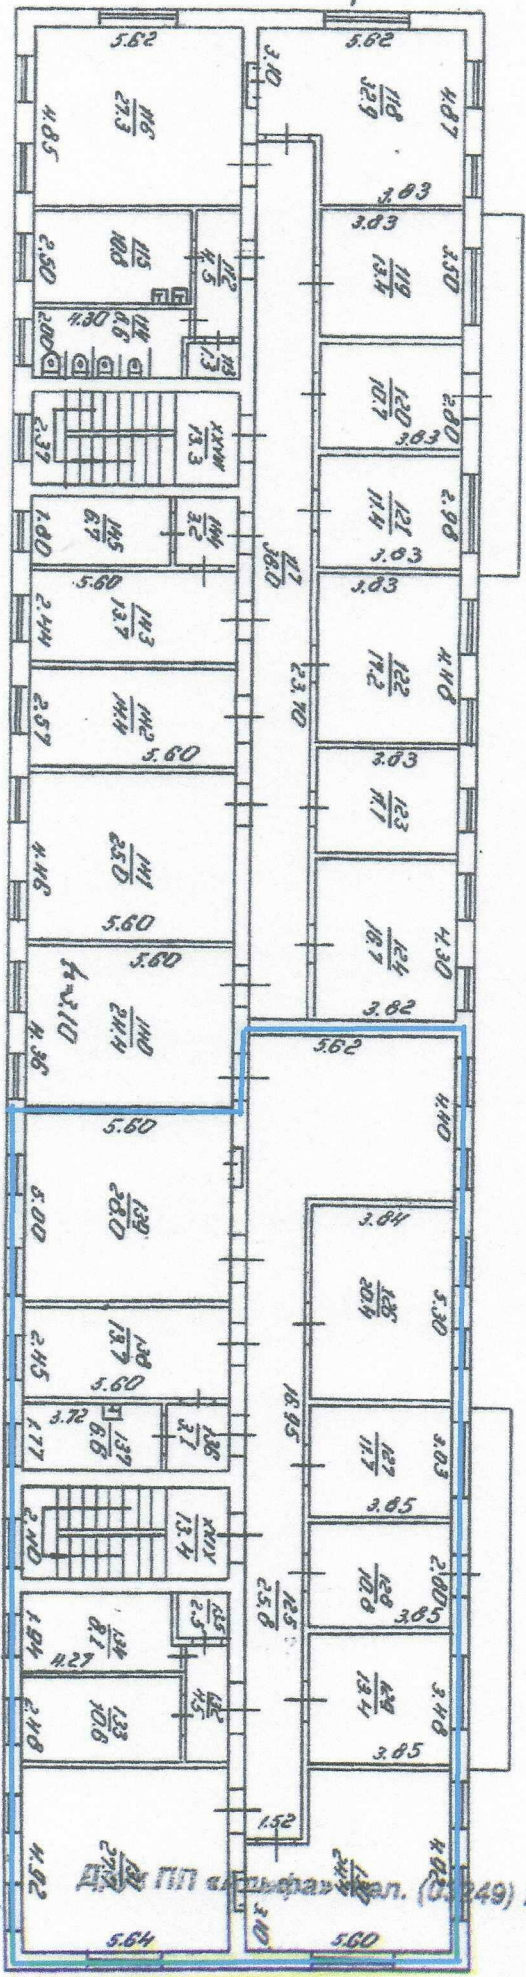

→ приміщення, що підлягають

використанню для організації
житла для ВПО

Керуючий справами виконавчого комітету

Георгій ТИМЧИШИН

[Signature]



ДП «П» «Львів» тел. (0349) 2-22-50