ПЛАН ЧЕРВОНИХ ЛІНІЙ м 1:500

ПН

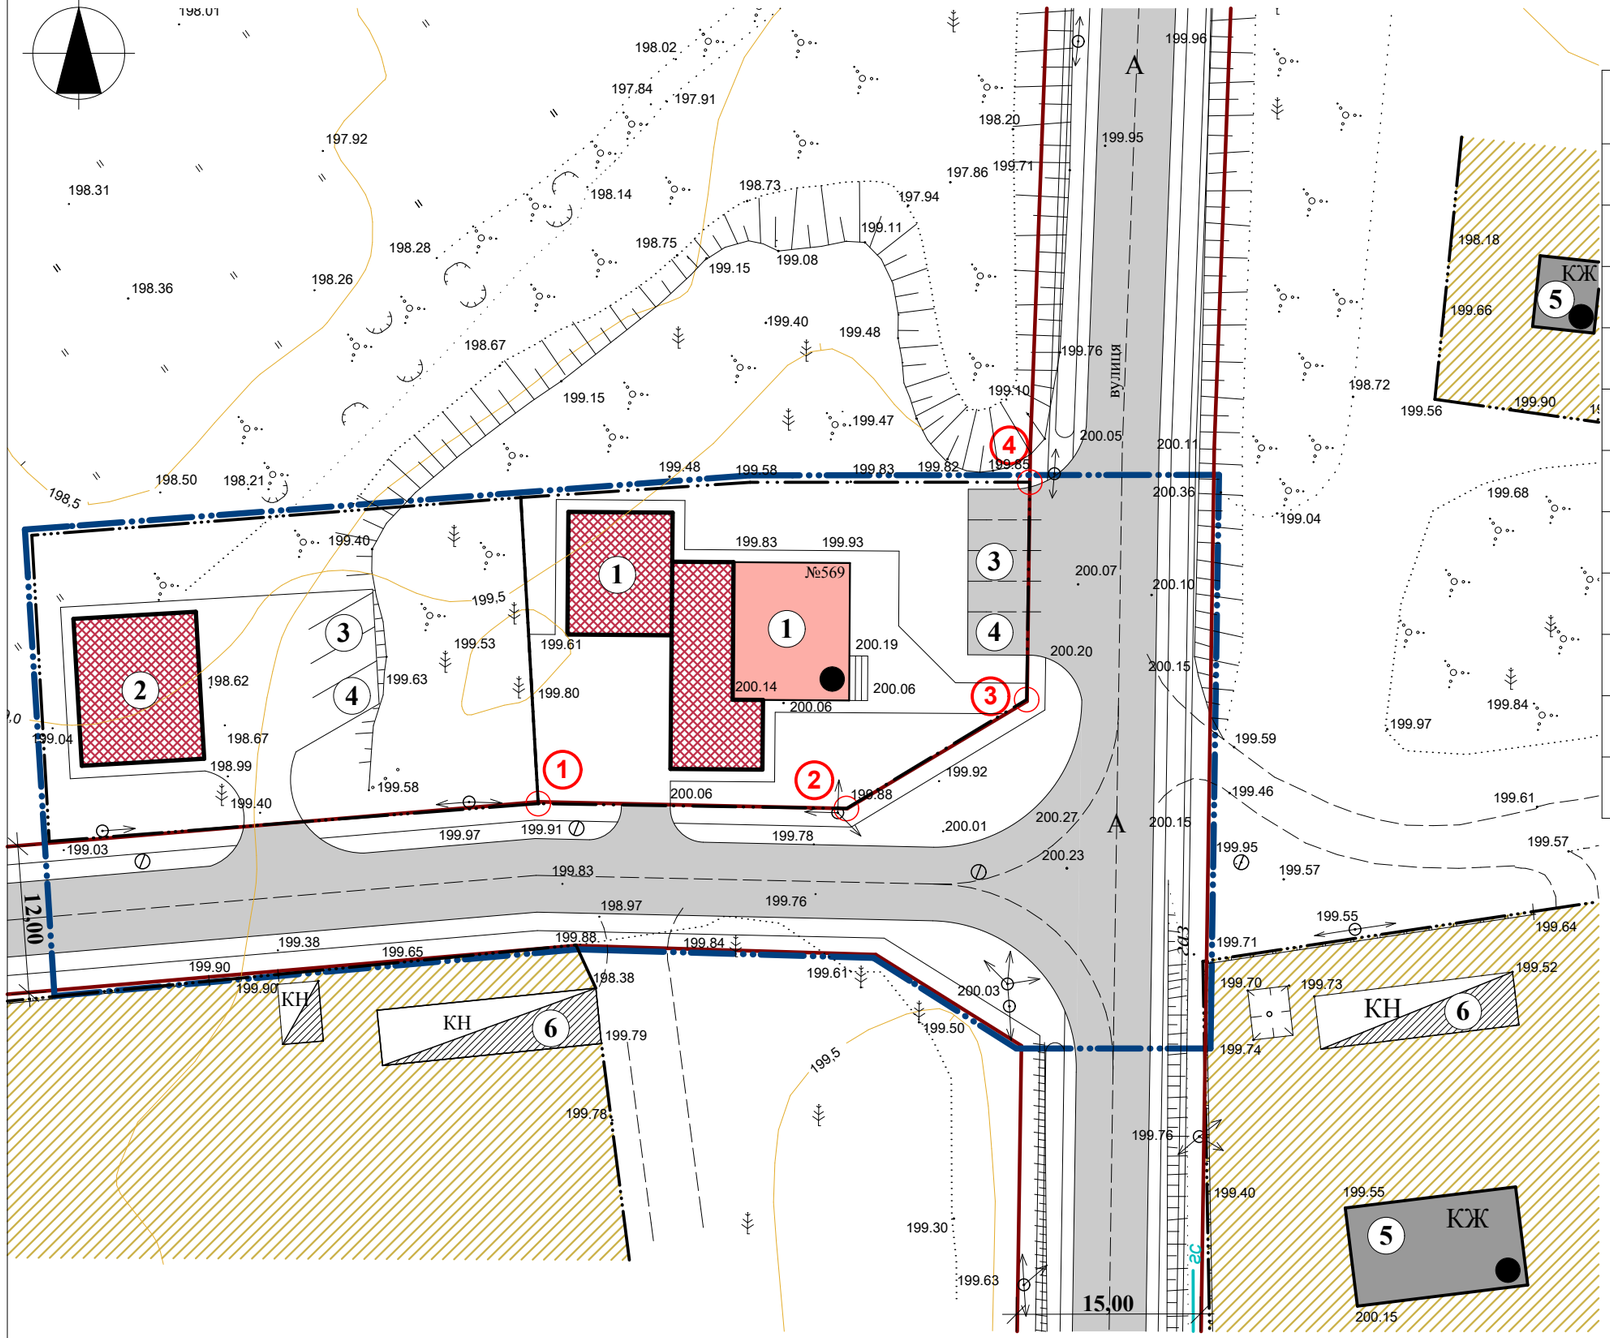

УМОВНІ ПОЗНАЧЕННЯ

Існуючі	Проектовані	Найменування
		Межа ДПТ
		Межі проектованої ділянки
		Червоні лінії вулиць та проїздів
		Вулиці, проїзди з твердим покриттям
		Територія громадської забудови
		Територія житлової садибної забудови
		Територія сільськогосподарського призначення
		Громадські будівлі
		Житлові будинки капітальні
		Тимчасові будівлі та споруди
		Господарські будівлі

ЕКСПЛІКАЦІЯ

1. Торговий об'єкт
2. Торговий об'єкт
3. Гостьова автостоянка
4. Місце паркування для МГН
5. Житловий будинок садибного типу
6. Господарська будівля

КАТАЛОГ КООРДИНАТ

№	Назва	Внутрішній кут	Дирекційний кут	Віддаль (м)	X	Y
1	1	270°58'34"	090°58'34"	25, 14	5 558 246 281	1 345 779 849
2	2	148°10'48"	059°09'23"	17, 18	5 558 245 852	1 345 805 02
3	3	121°34'23"	000°43'45"	17, 73	5 558 254 624	1 345 819 71
4	4				5 558 272 491	1 345 819 943

№15/2020р.

Замовник: Сілецька сільська рада

Зм.	К-сть	Арк.	№ Док.	Підпис	Дата
Директор		Дідик Т.В.			
Виконав		Прус Н.В.			
ГАП		Дідик І.Є.			

Детальний план території с.Сілець, присілок Підрочин

Стадія	Аркуш	Аркушів
ДПТ	6	

План червоних ліній м 1:500;

КП "Архітектурно- планувальне бюро" м.Сокаль