м. ЧЕРВОНОГРАД Львівської області

СХЕМА ІСНУЮЧИХ ПЛАНУВАЛЬНИХ ОБМЕЖЕНЬ
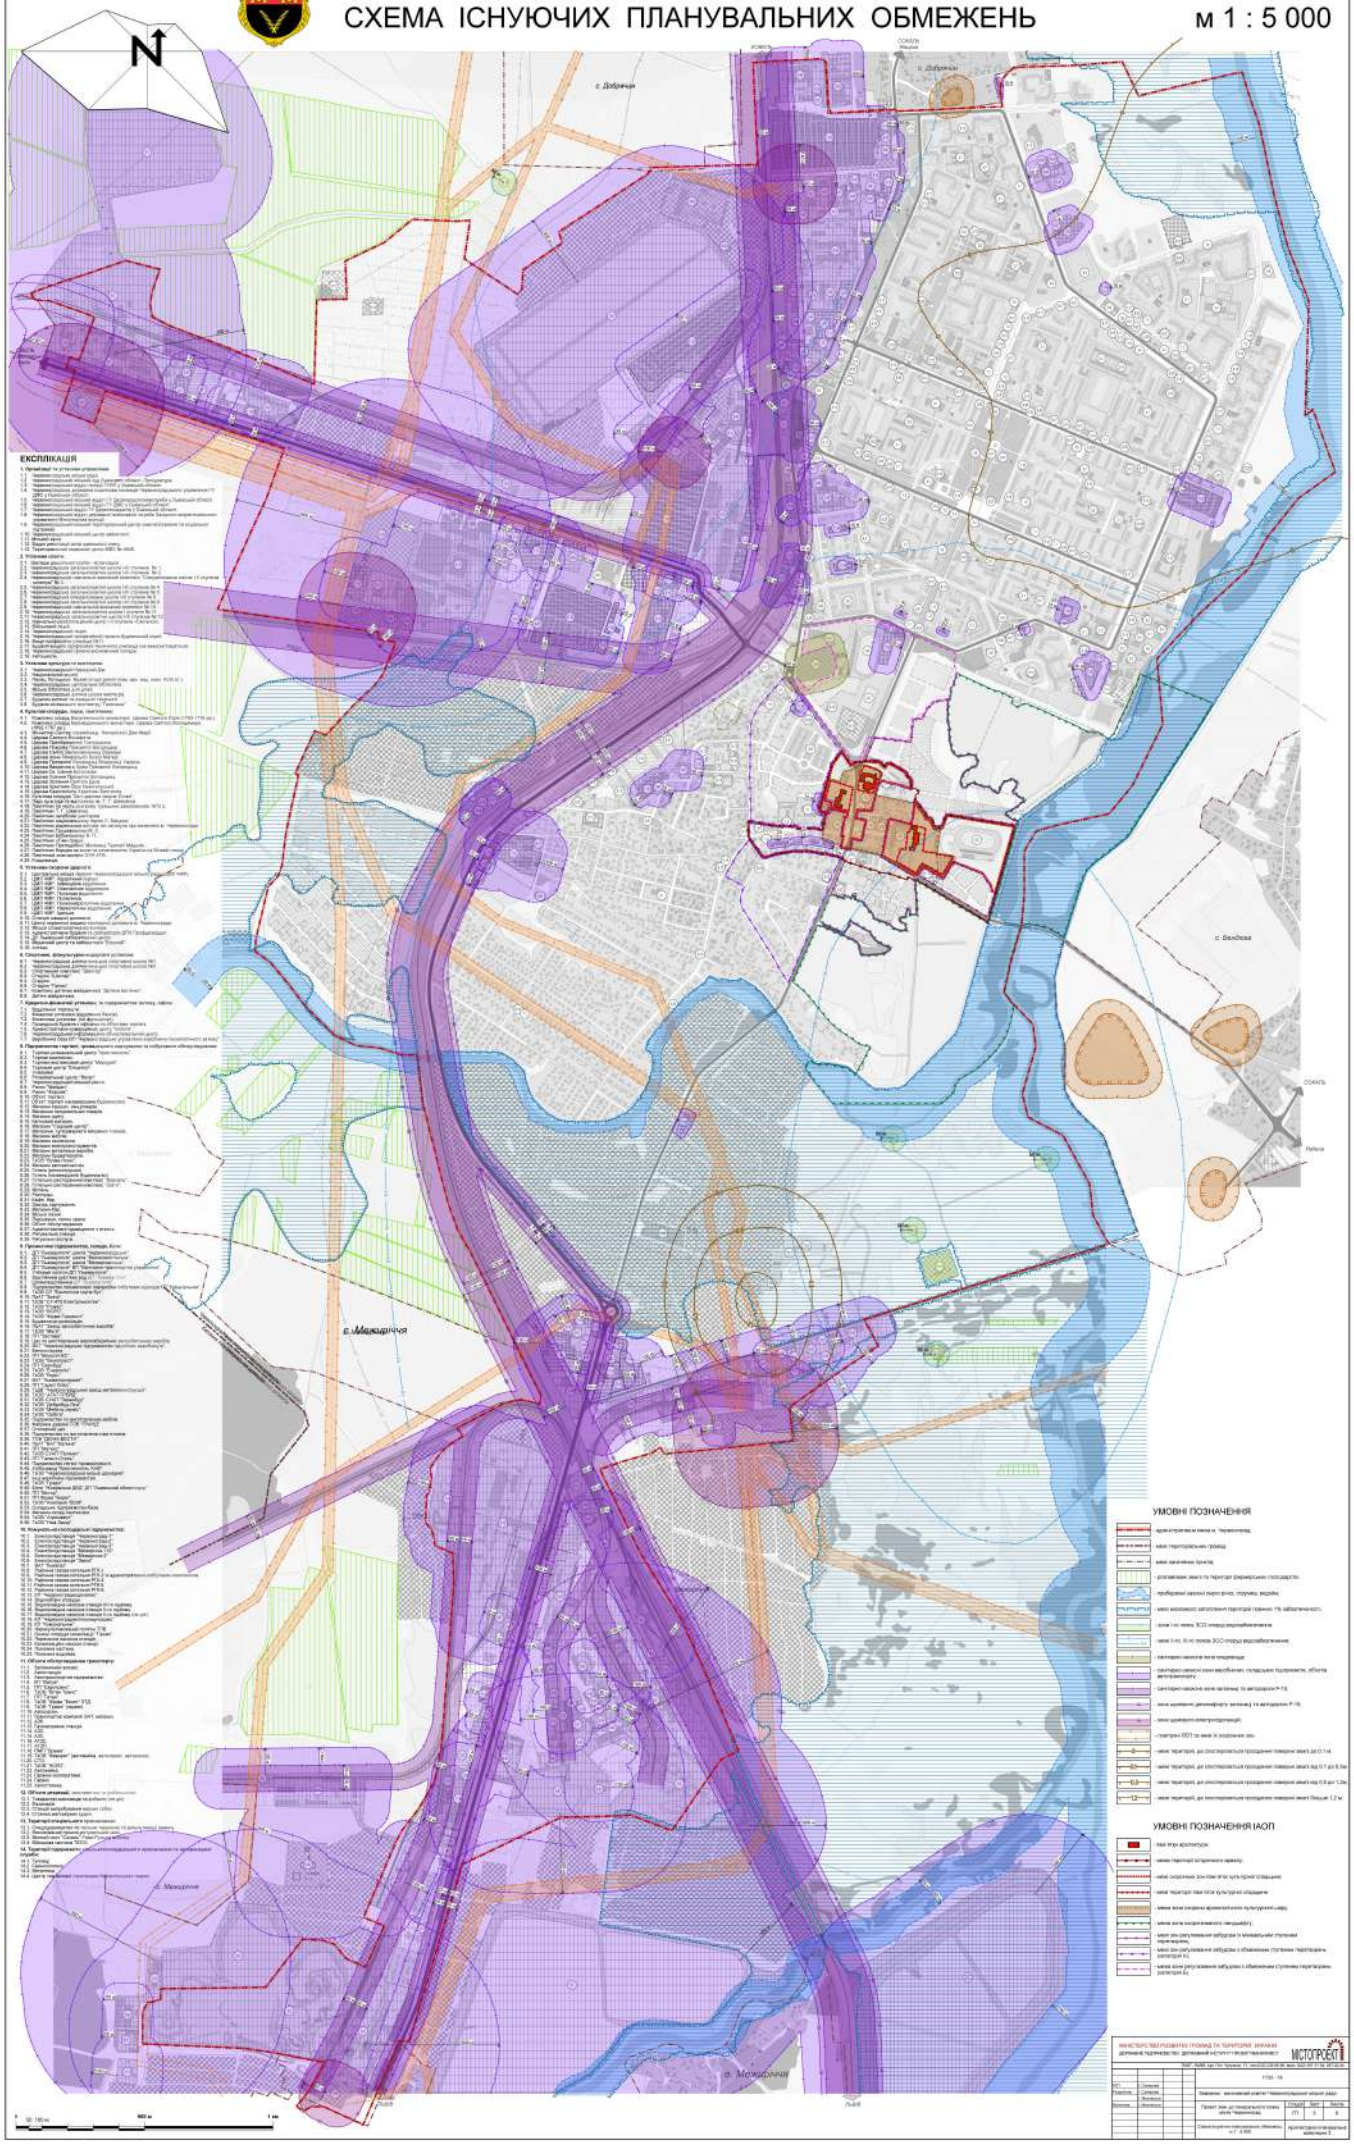
м 1 : 5 000